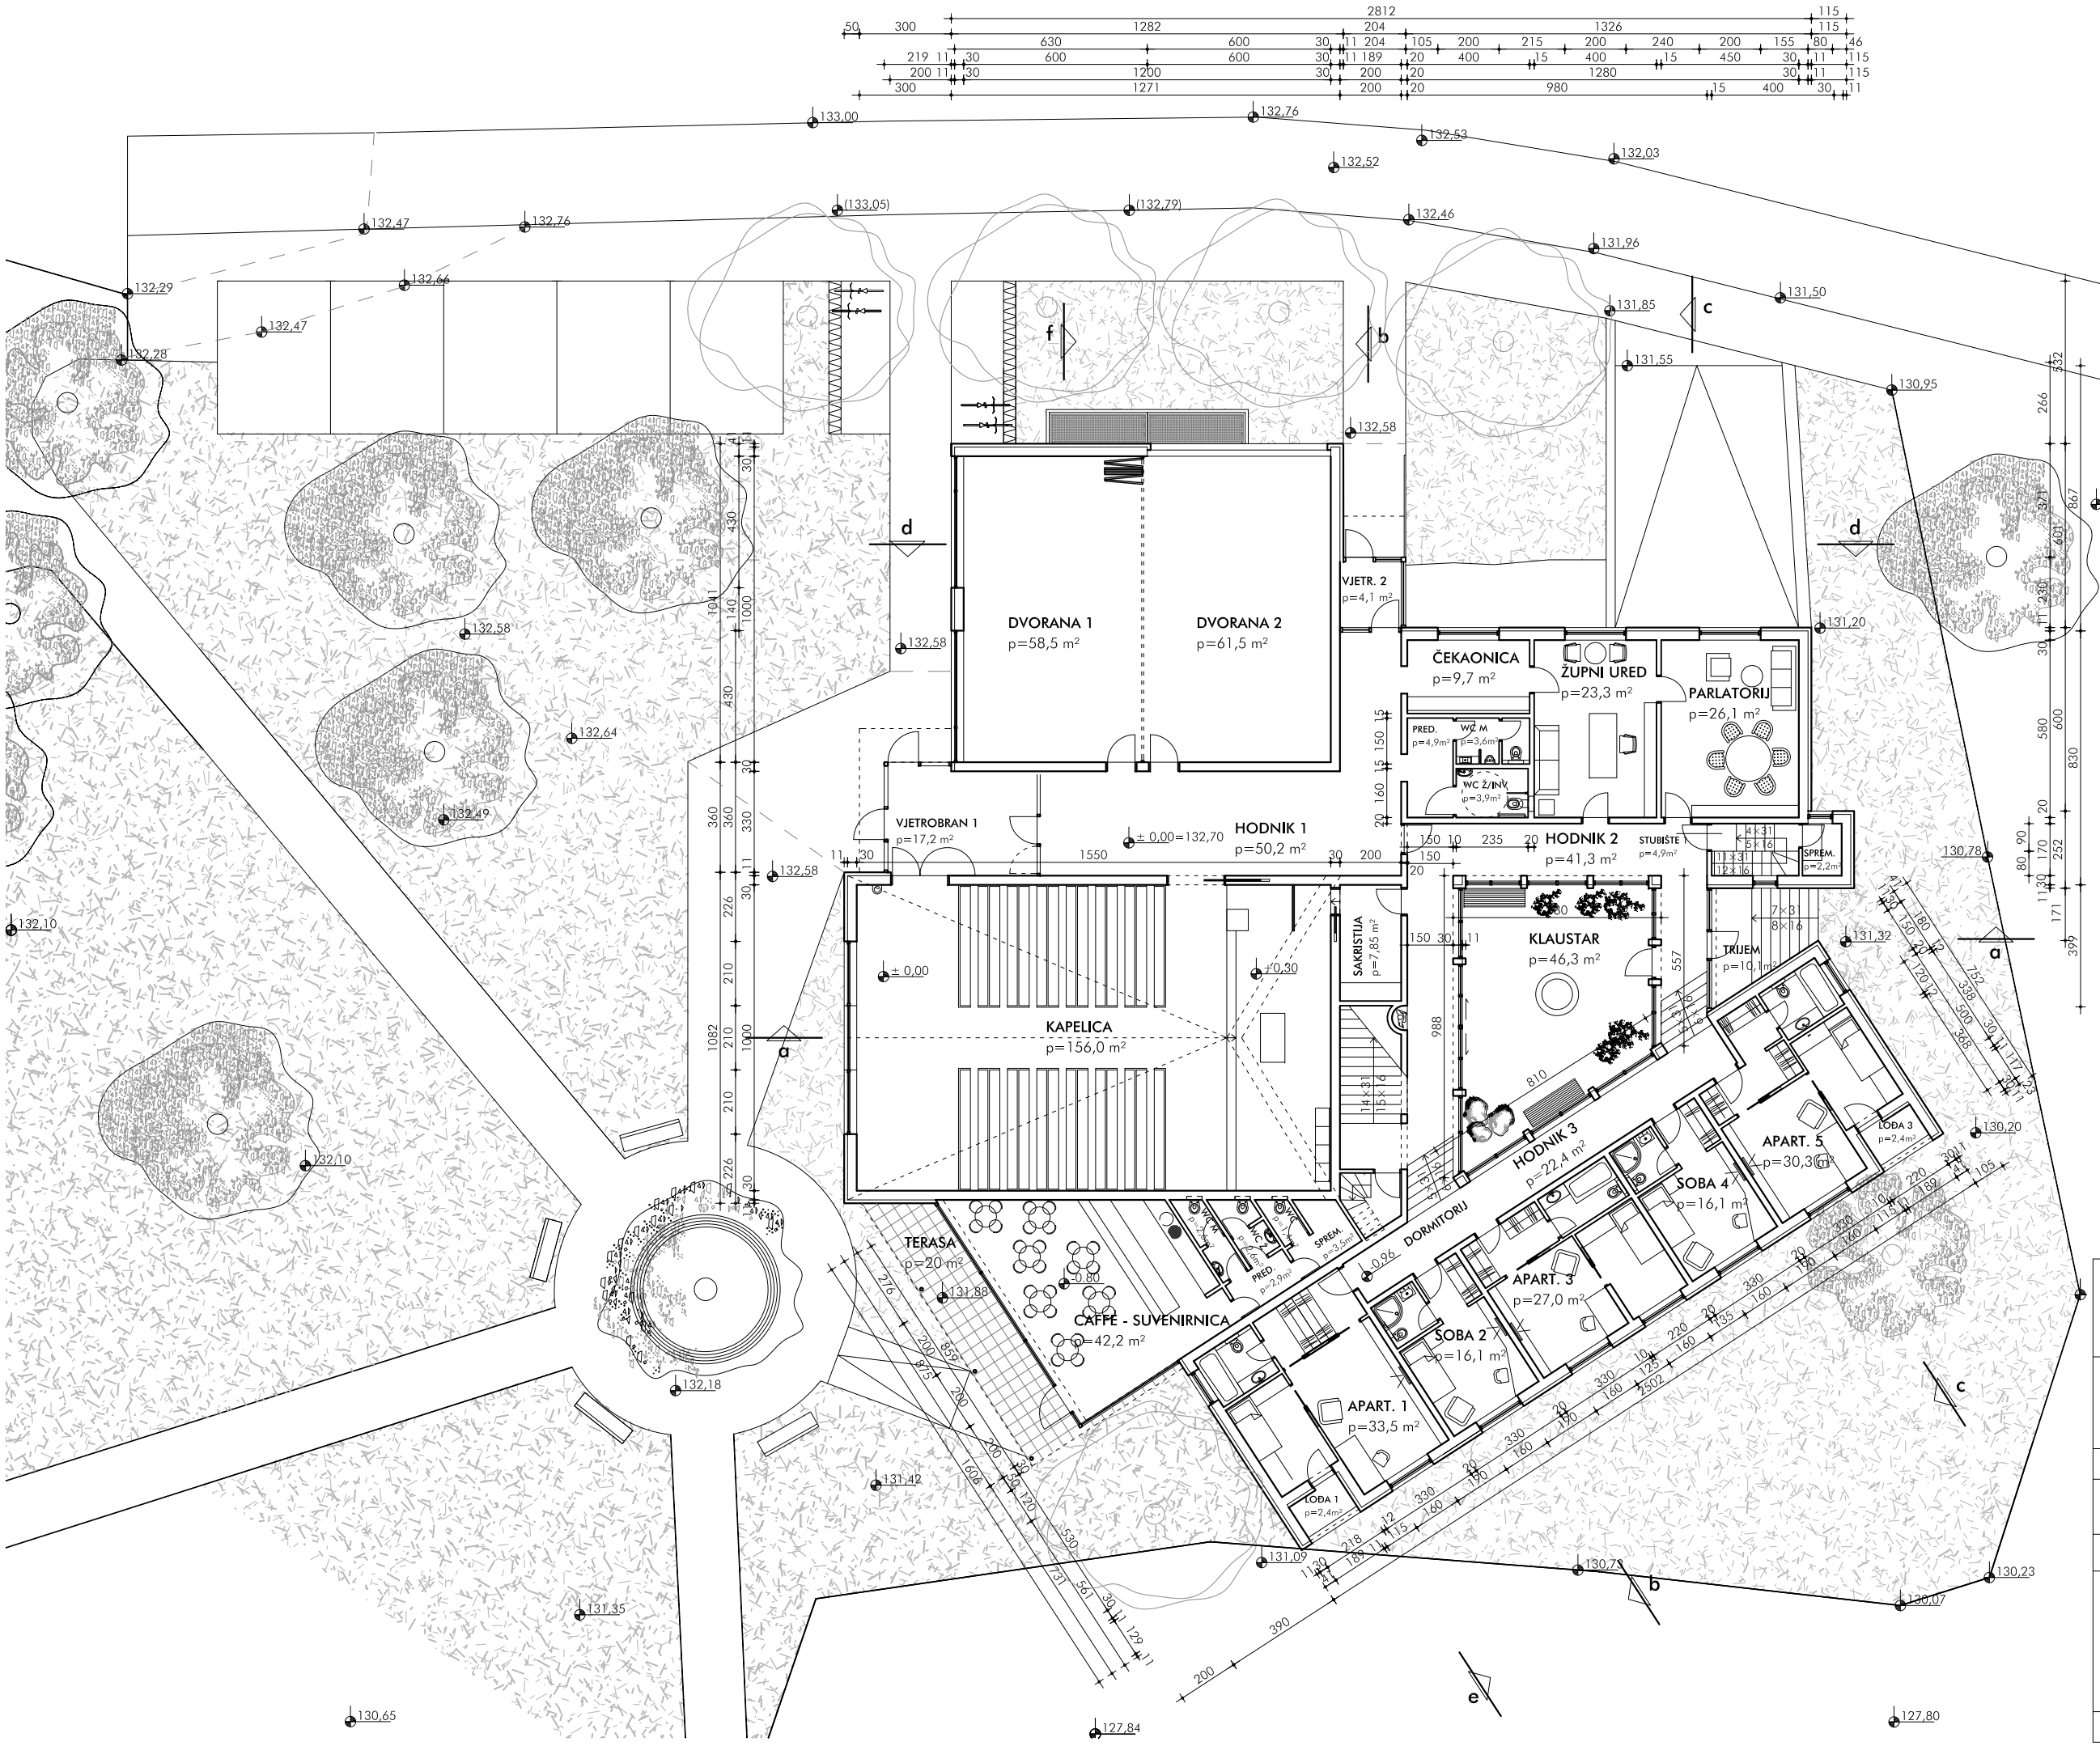


BAŠTINA®
HERITAGE®

22.3.2013.

PROJEKTIRANJE I OBLIKOVANJE d.o.o.
ZAGREB, RADNIČKI DOL 9, t/f 01/4823035

investitor: SAMOSTAN UZNESENJA BLAŽENE DJEVICE MARIJE, MOLVE
objekt: SAMOSTAN I PASTORALNI CENTAR UZNESENJA BLAŽENE DJEVICE MARIJE, MOLVE - NOVOGRADANJA
lokacija: MOLVE, na k.č. 13/1 k.o. Molve

faza: IDEJNI PROJEKT

# TLOCRT PRIZEMLJA

| TD | datum: | mjerilo: | list: |
|---|---|---|---|
| 04/11 | 05/11 | 1:200 | N-3 |

projektant / glavni projektant : ŽELJKO KOVAČIĆ, d.i.a.

Željko Kovačić
dipl. ing. arh.
Ovlašteni arhitekt
URED OVLAŠTENOG ARHITEKTA
Zagreb
A 845

direktor: LANA KOVAČIĆ